
平原林场民宿规划建设项目修建性详细规划批前公示

(1)号建筑修详总平面图

区域位置图 建设单位: 伊春森工五营林业局有限责任公司

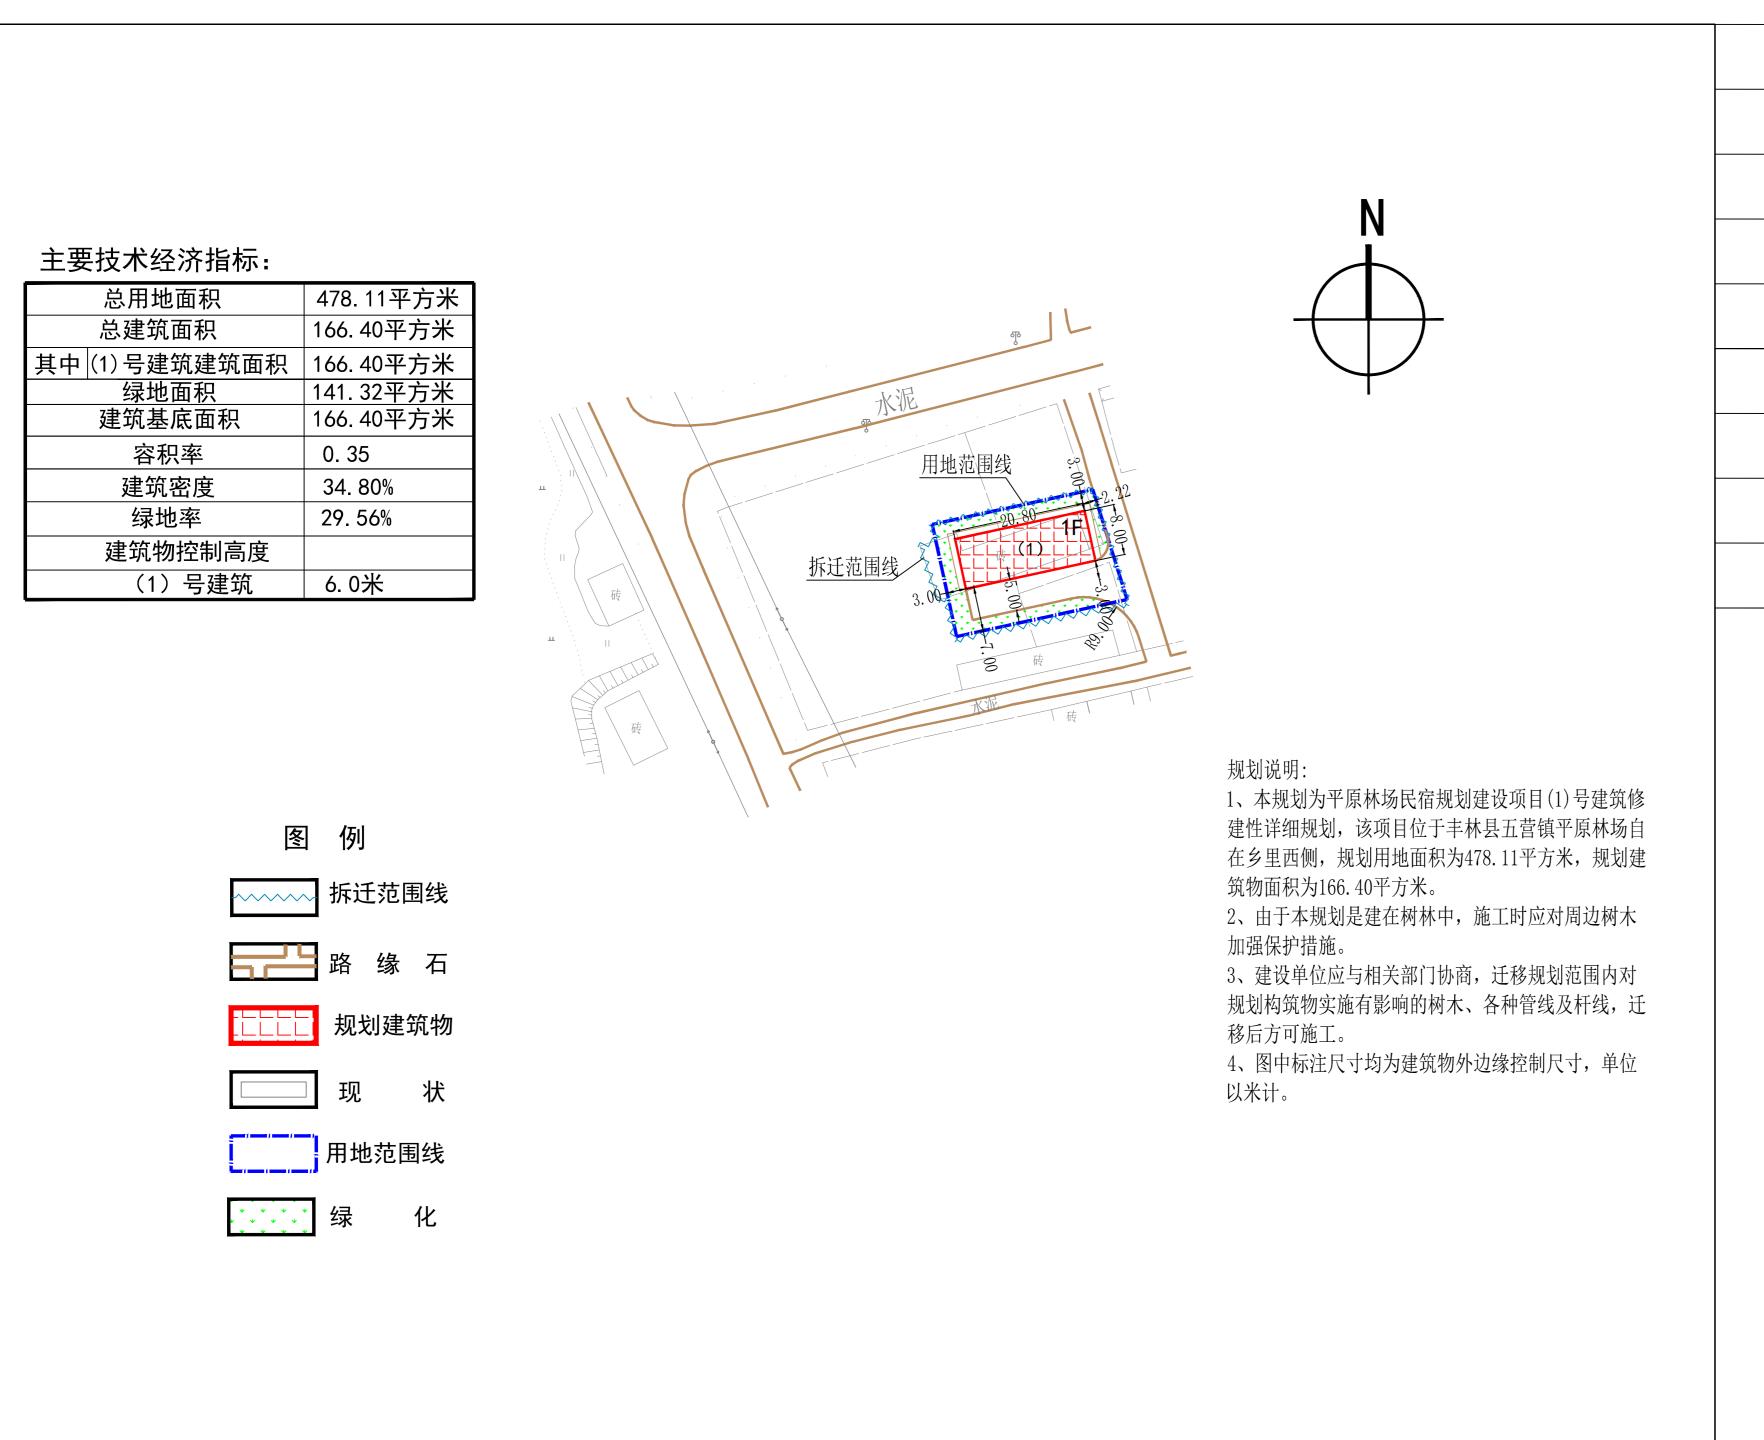

建设地点: 丰林县五营镇平原林场自在乡里西侧 用地性质: 商业用地 用地面积: 478.11平方米 建筑面积: 166.40平方米 容 积 率: 0.35 34.80% 建筑密度: 29.56% (1) 号建筑控制高度: 6.0米

选址位置

批前公示时间: 2025.10.27—2025.11.04

监督举报电话: 0458-3561788

1. 丰林县自然资源局 批前公示地点:

2. 该项目现场周边

3. 五营镇政府

权利通知:日前,伊春森工五营林业局有限责任公司向我局申请,拟在丰林县五营镇平原林场 自在乡里西侧建设平原林场民宿规划建设项目,经审查符合法律规定,现将该规划方案进行 公示,欢迎社会各界人士提出宝贵意见或建议。

该项目涉及的利害关系人享有申请听证的权利。利害关系人如对该项目有异议,可依 法在7日内向我局申请听证,如7日内没有申请听证,视为自动放弃权力,市自然资源局将 依法按此规划方案进行规划许可。

丰林县自然资源局